



自動販売機設置予定箇所図


鹿嶋市まちづくり市民センター体育館

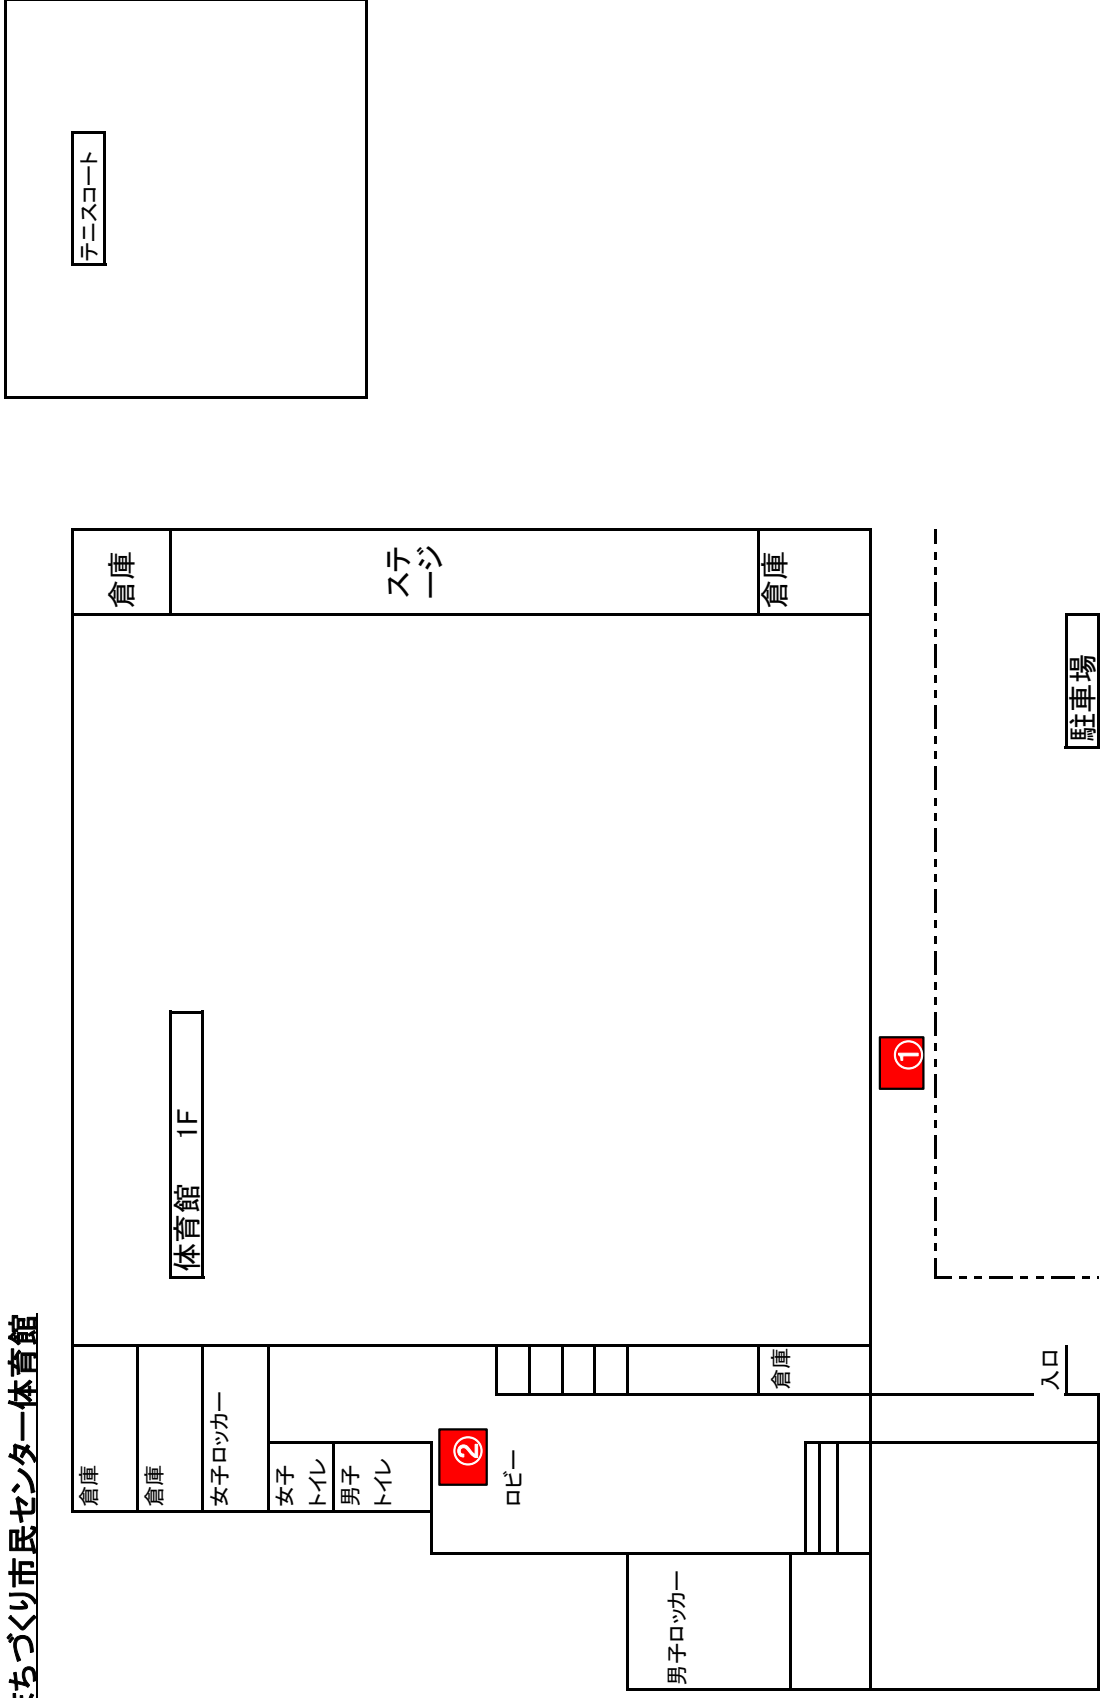


高松緑地公園施設平面図

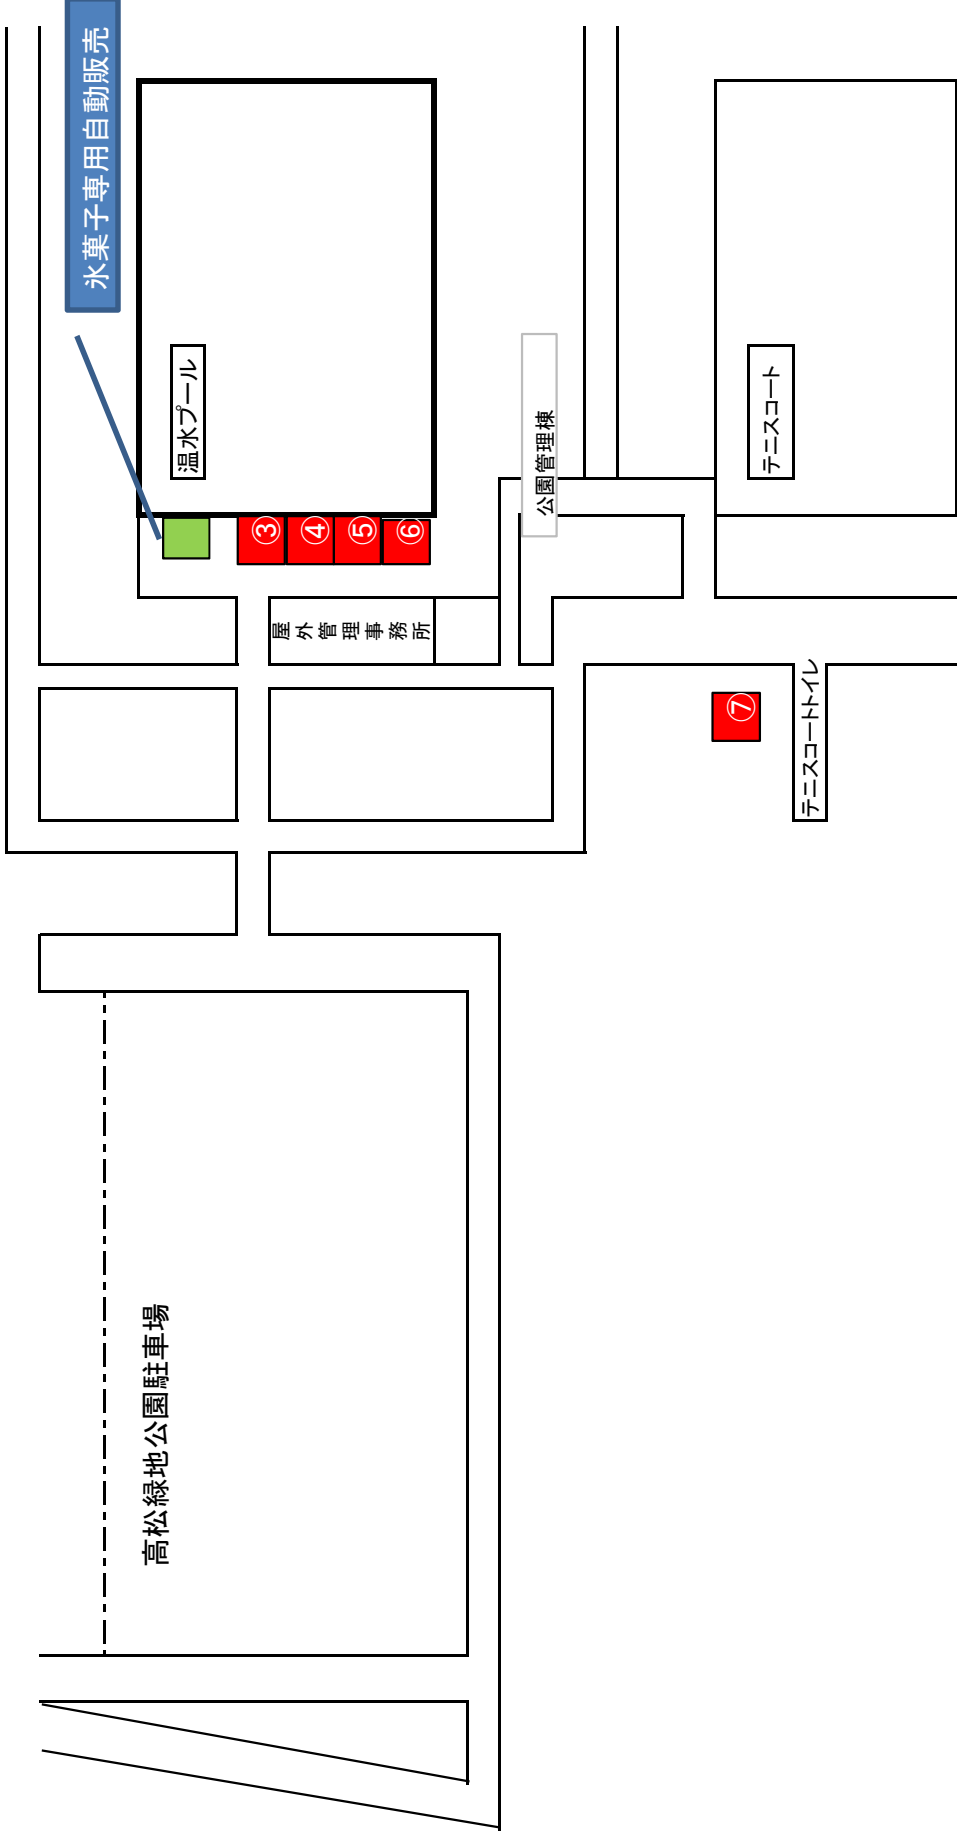


北海浜多目的球場平面図

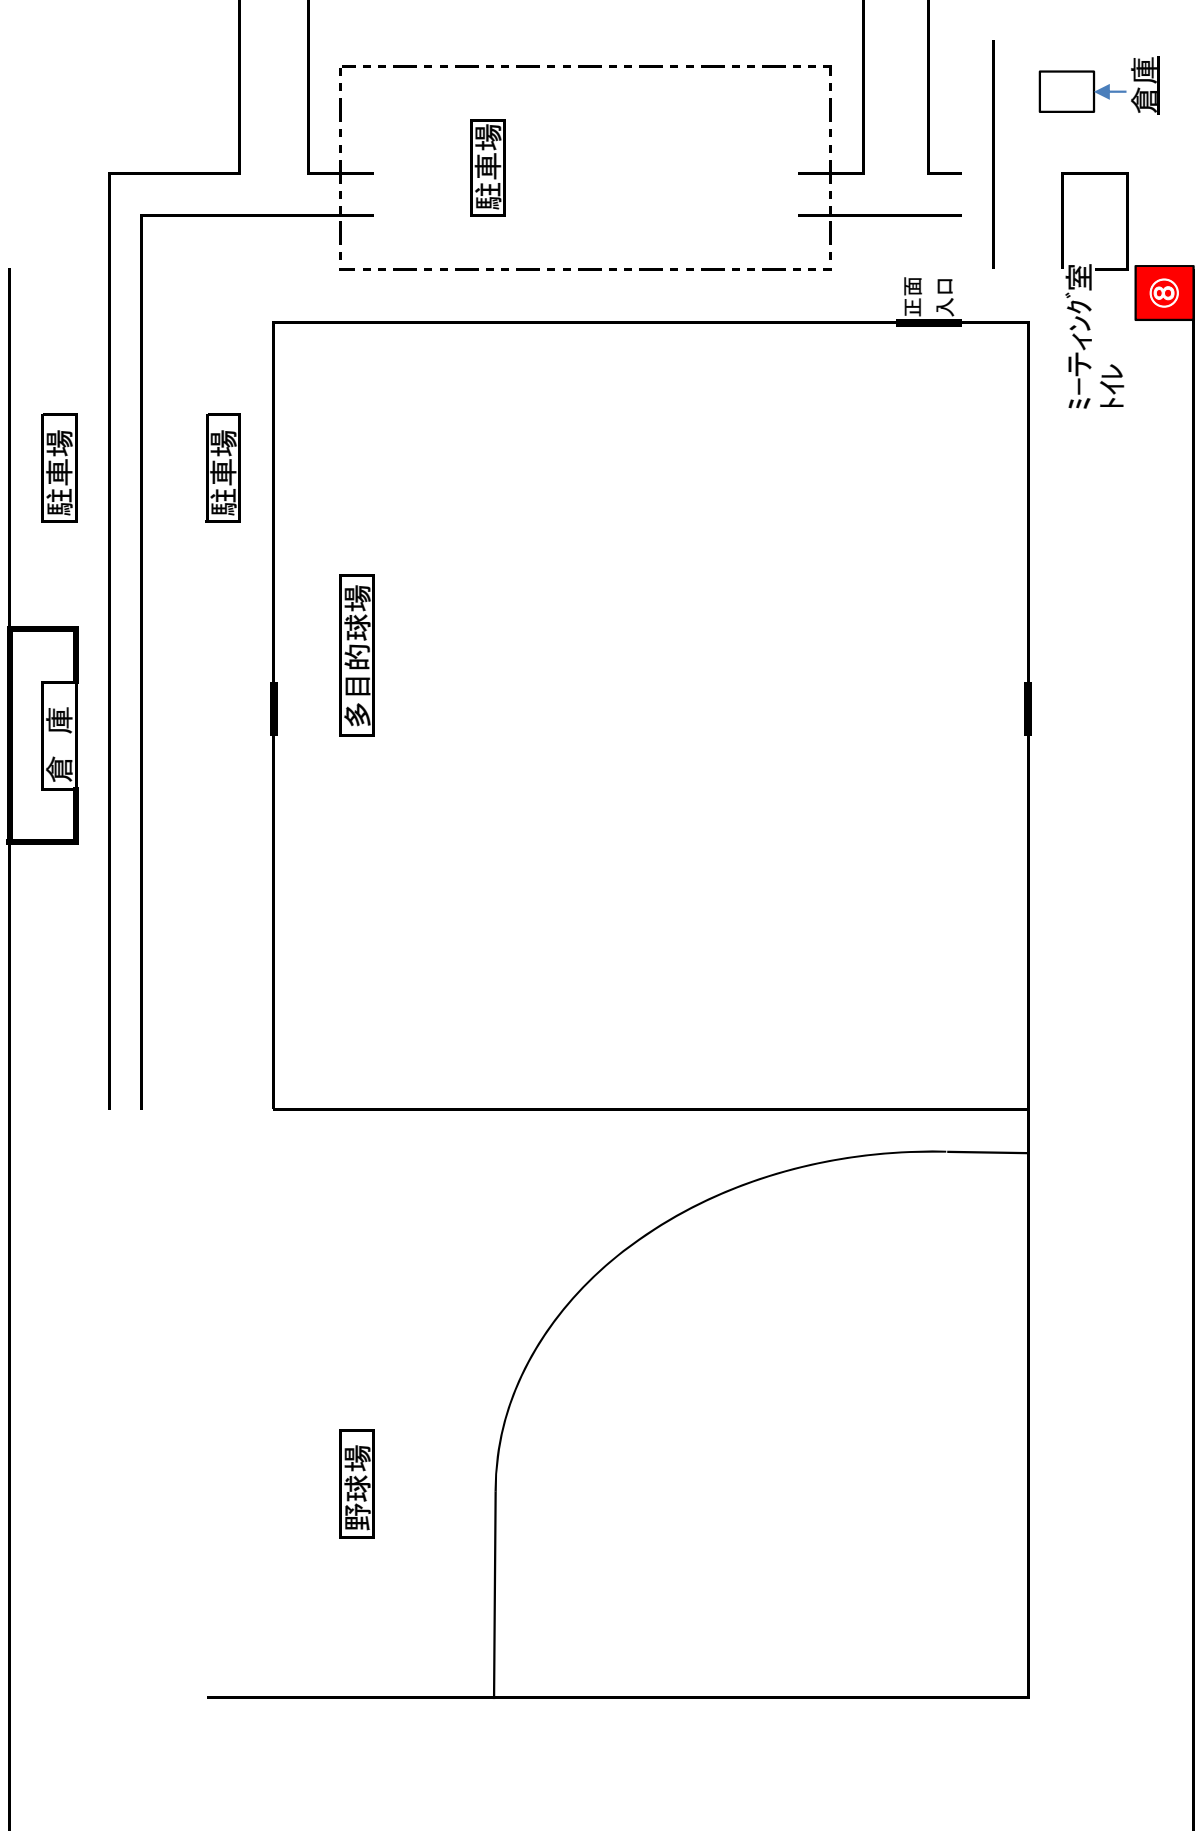


高松球場平面図

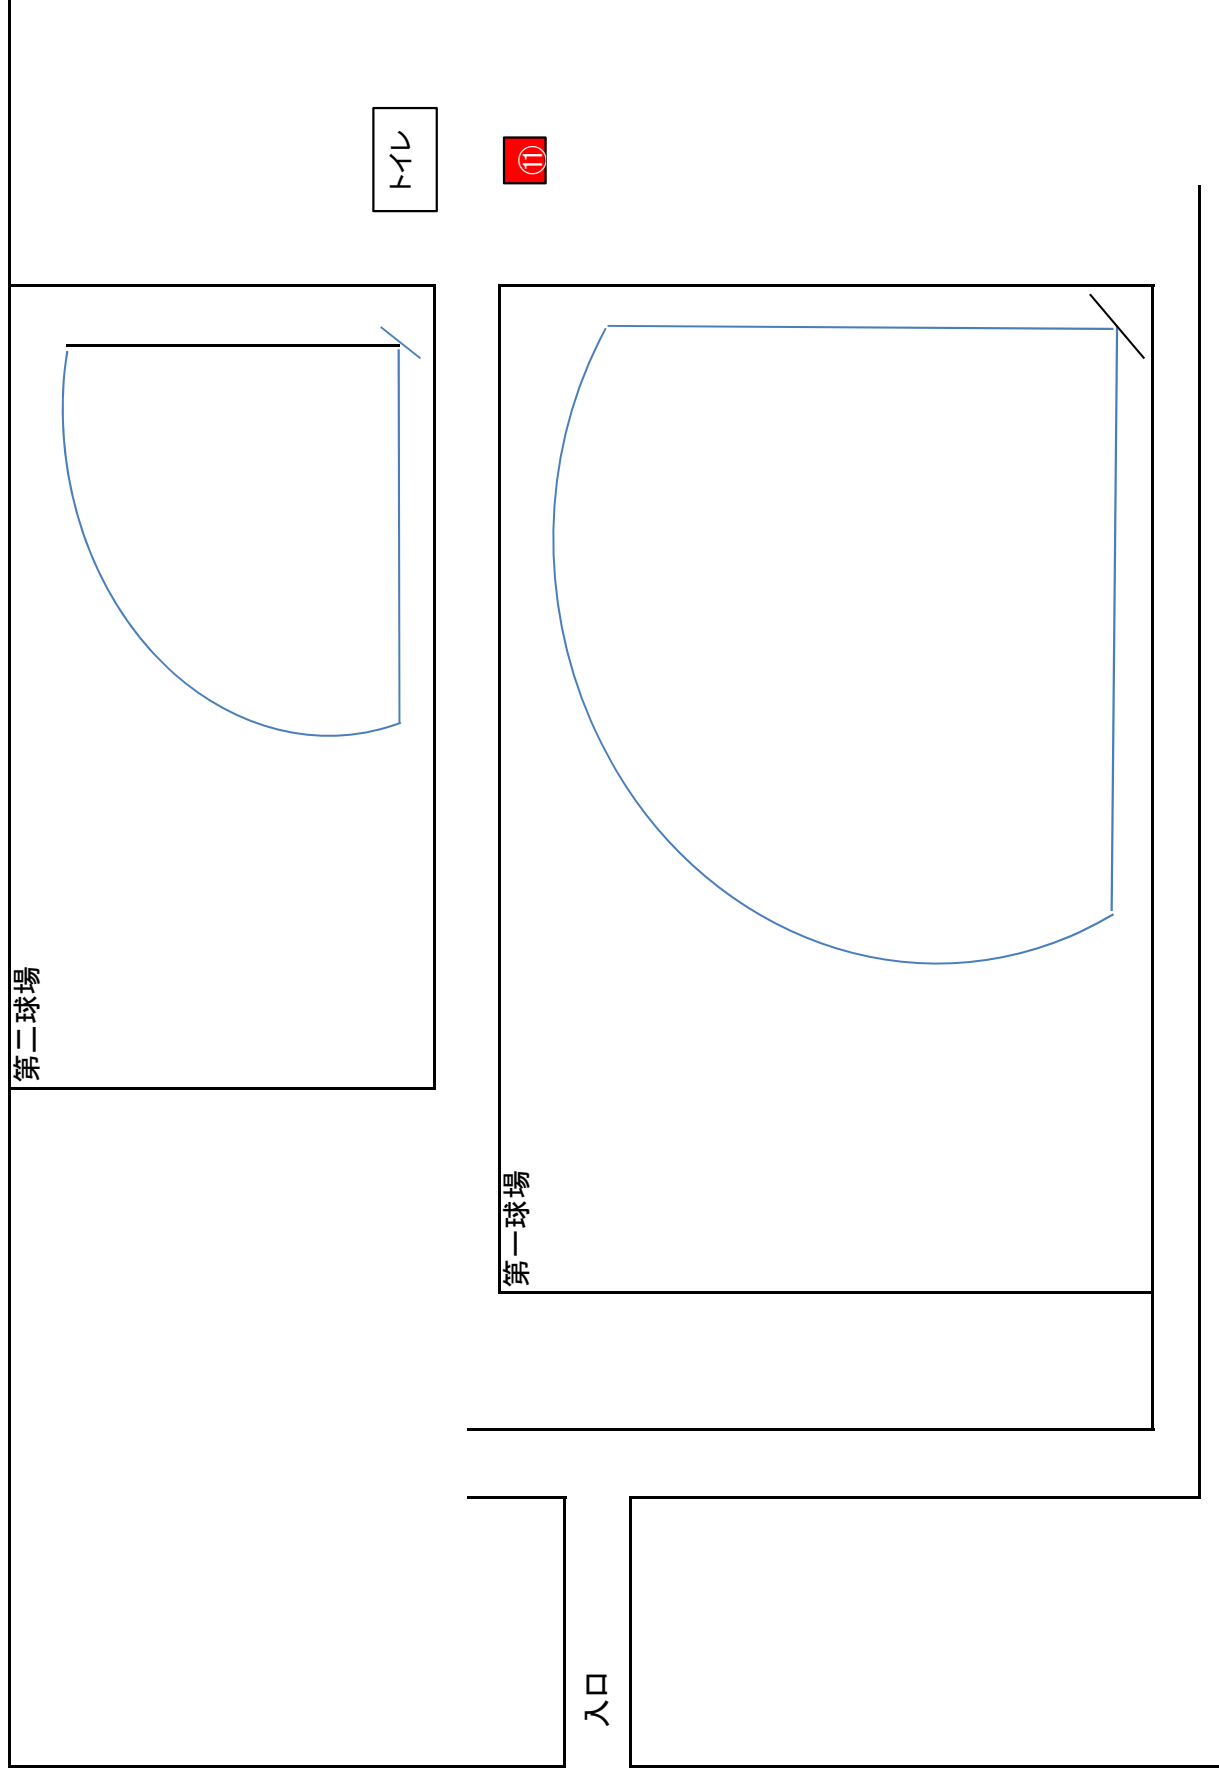


鹿嶋市立
カシマスポーツセンター
1F

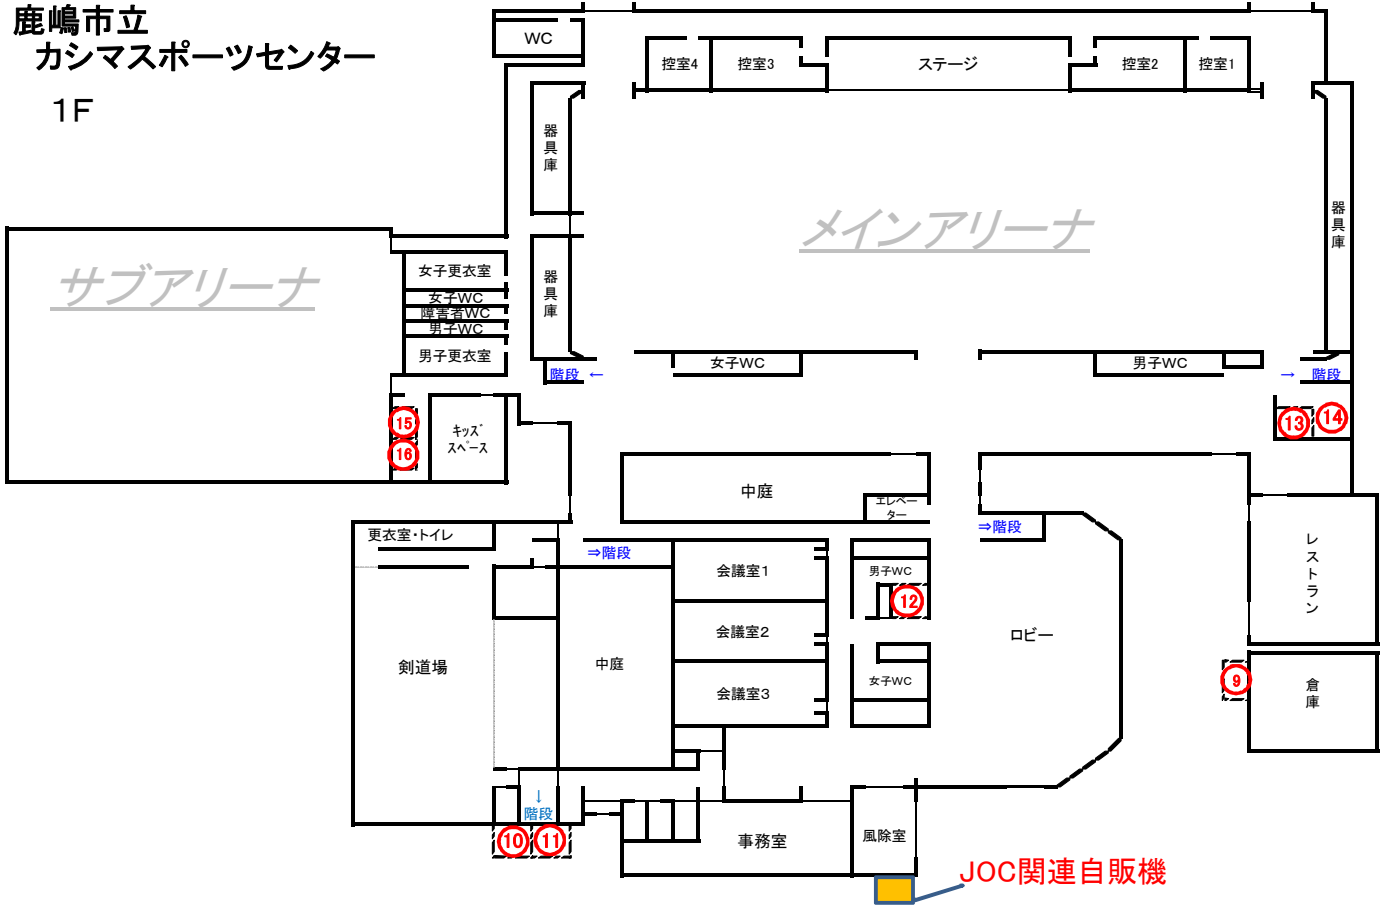


2F

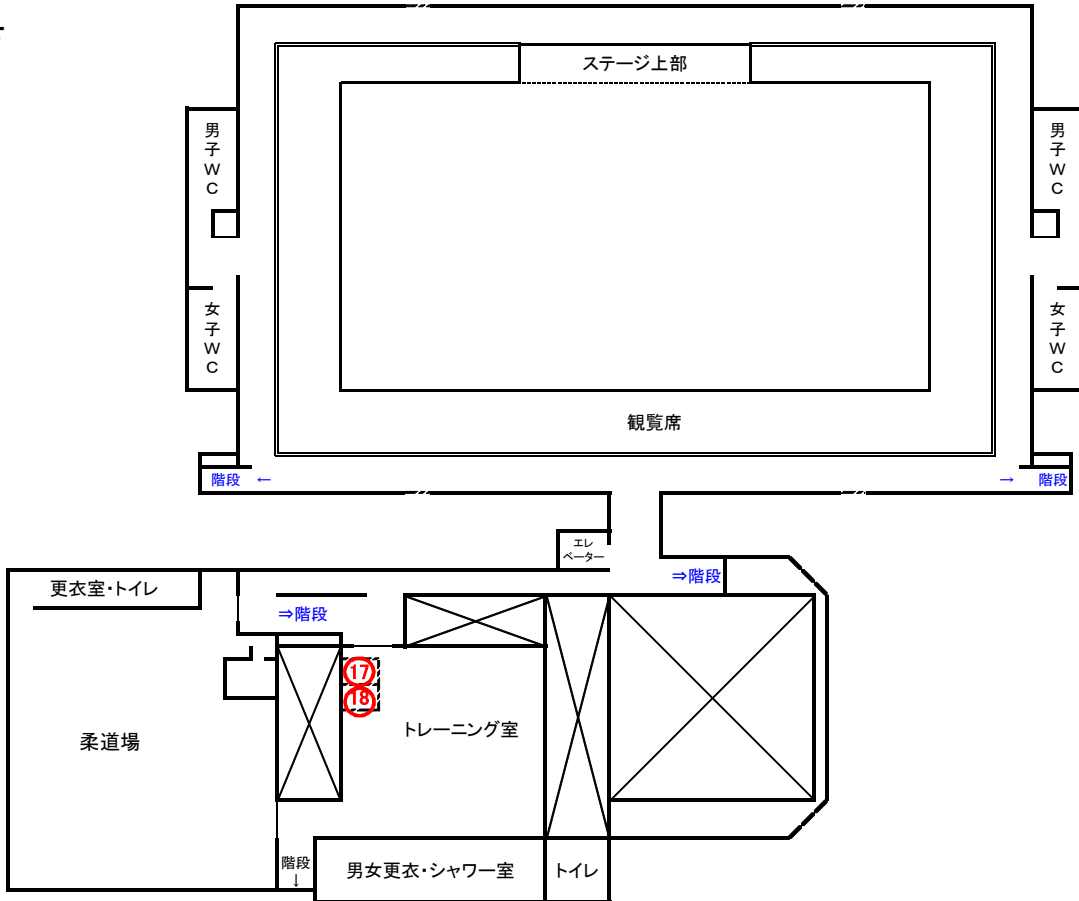

ト伝の郷運動公園多目的球技場

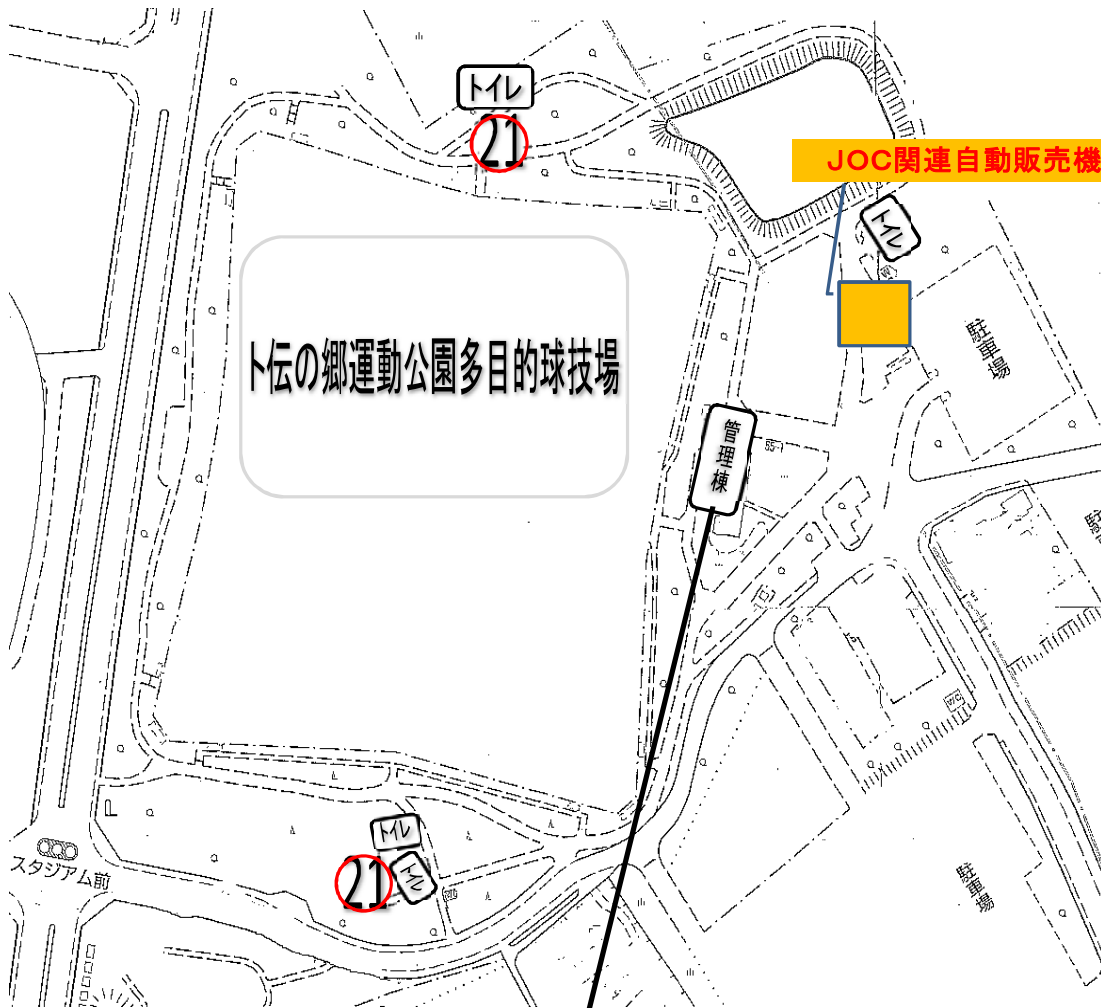

管理棟設置場所拡大図

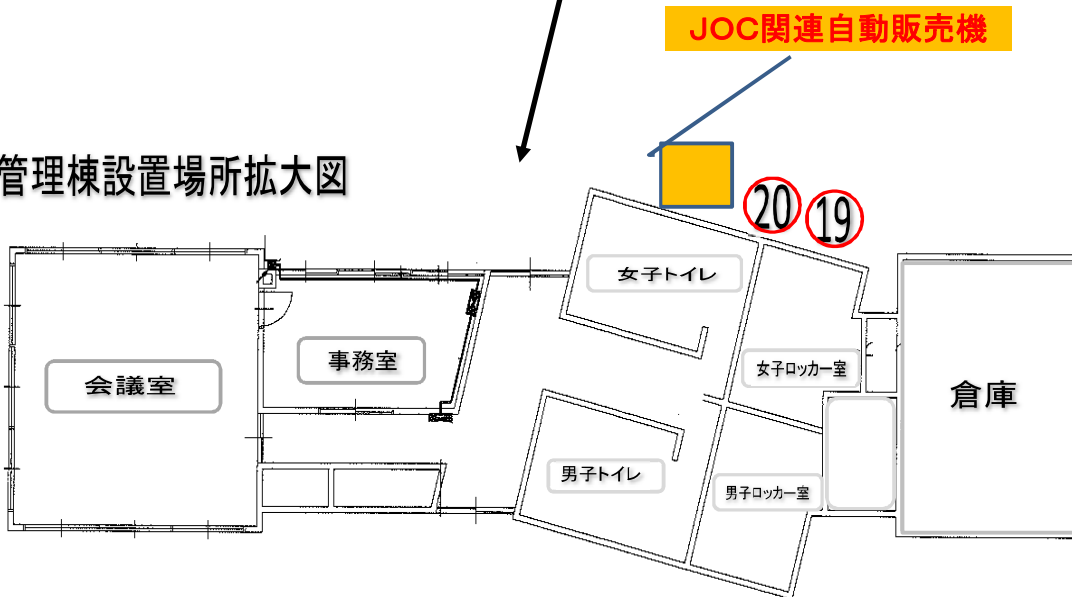

大野第一・はまなす球場



大野第一球場


大野第一球場

トイレ

倉庫

22

大野第一球場設置場所拡大図

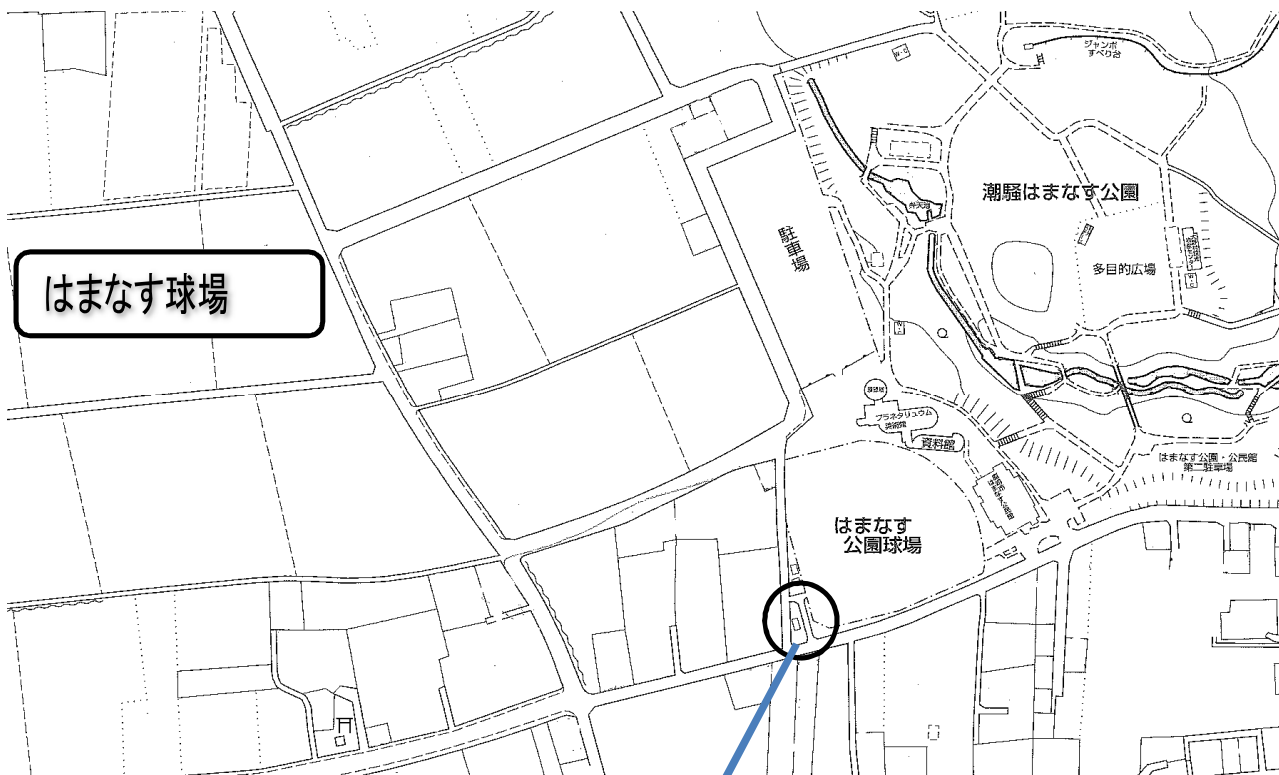


はまなす球場

22

トイレ

はまなす球場設置場所拡大図

鹿嶋勤労文化会館 平面図

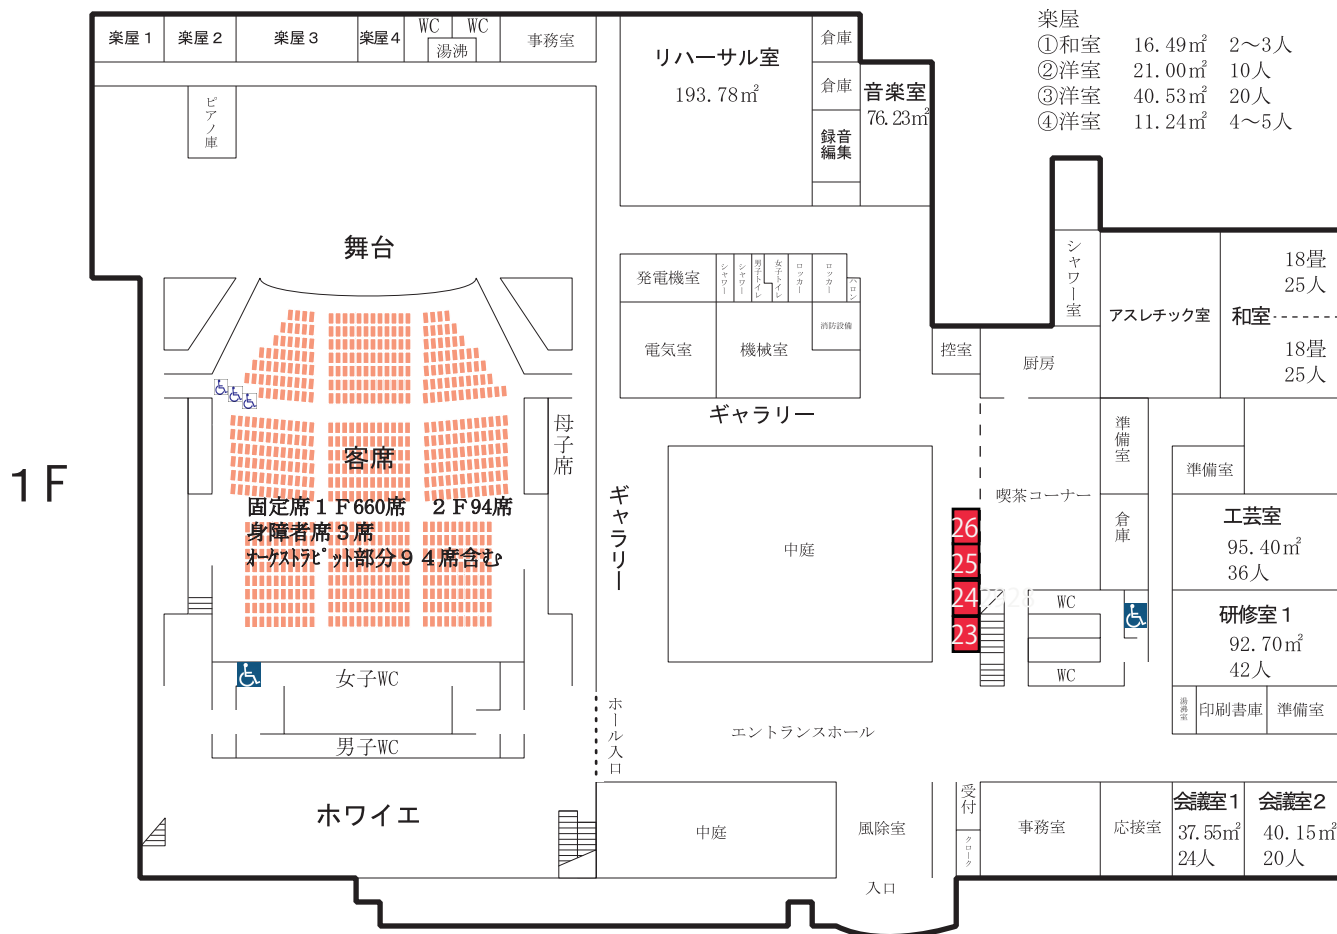

楽屋

①和室	16.49m ²	2~3人
②洋室	21.00m ²	10人
③洋室	40.53m ²	20人
④洋室	11.24m ²	4~5人

2F

