


鹿嶋勤労文化会館舞台平面図

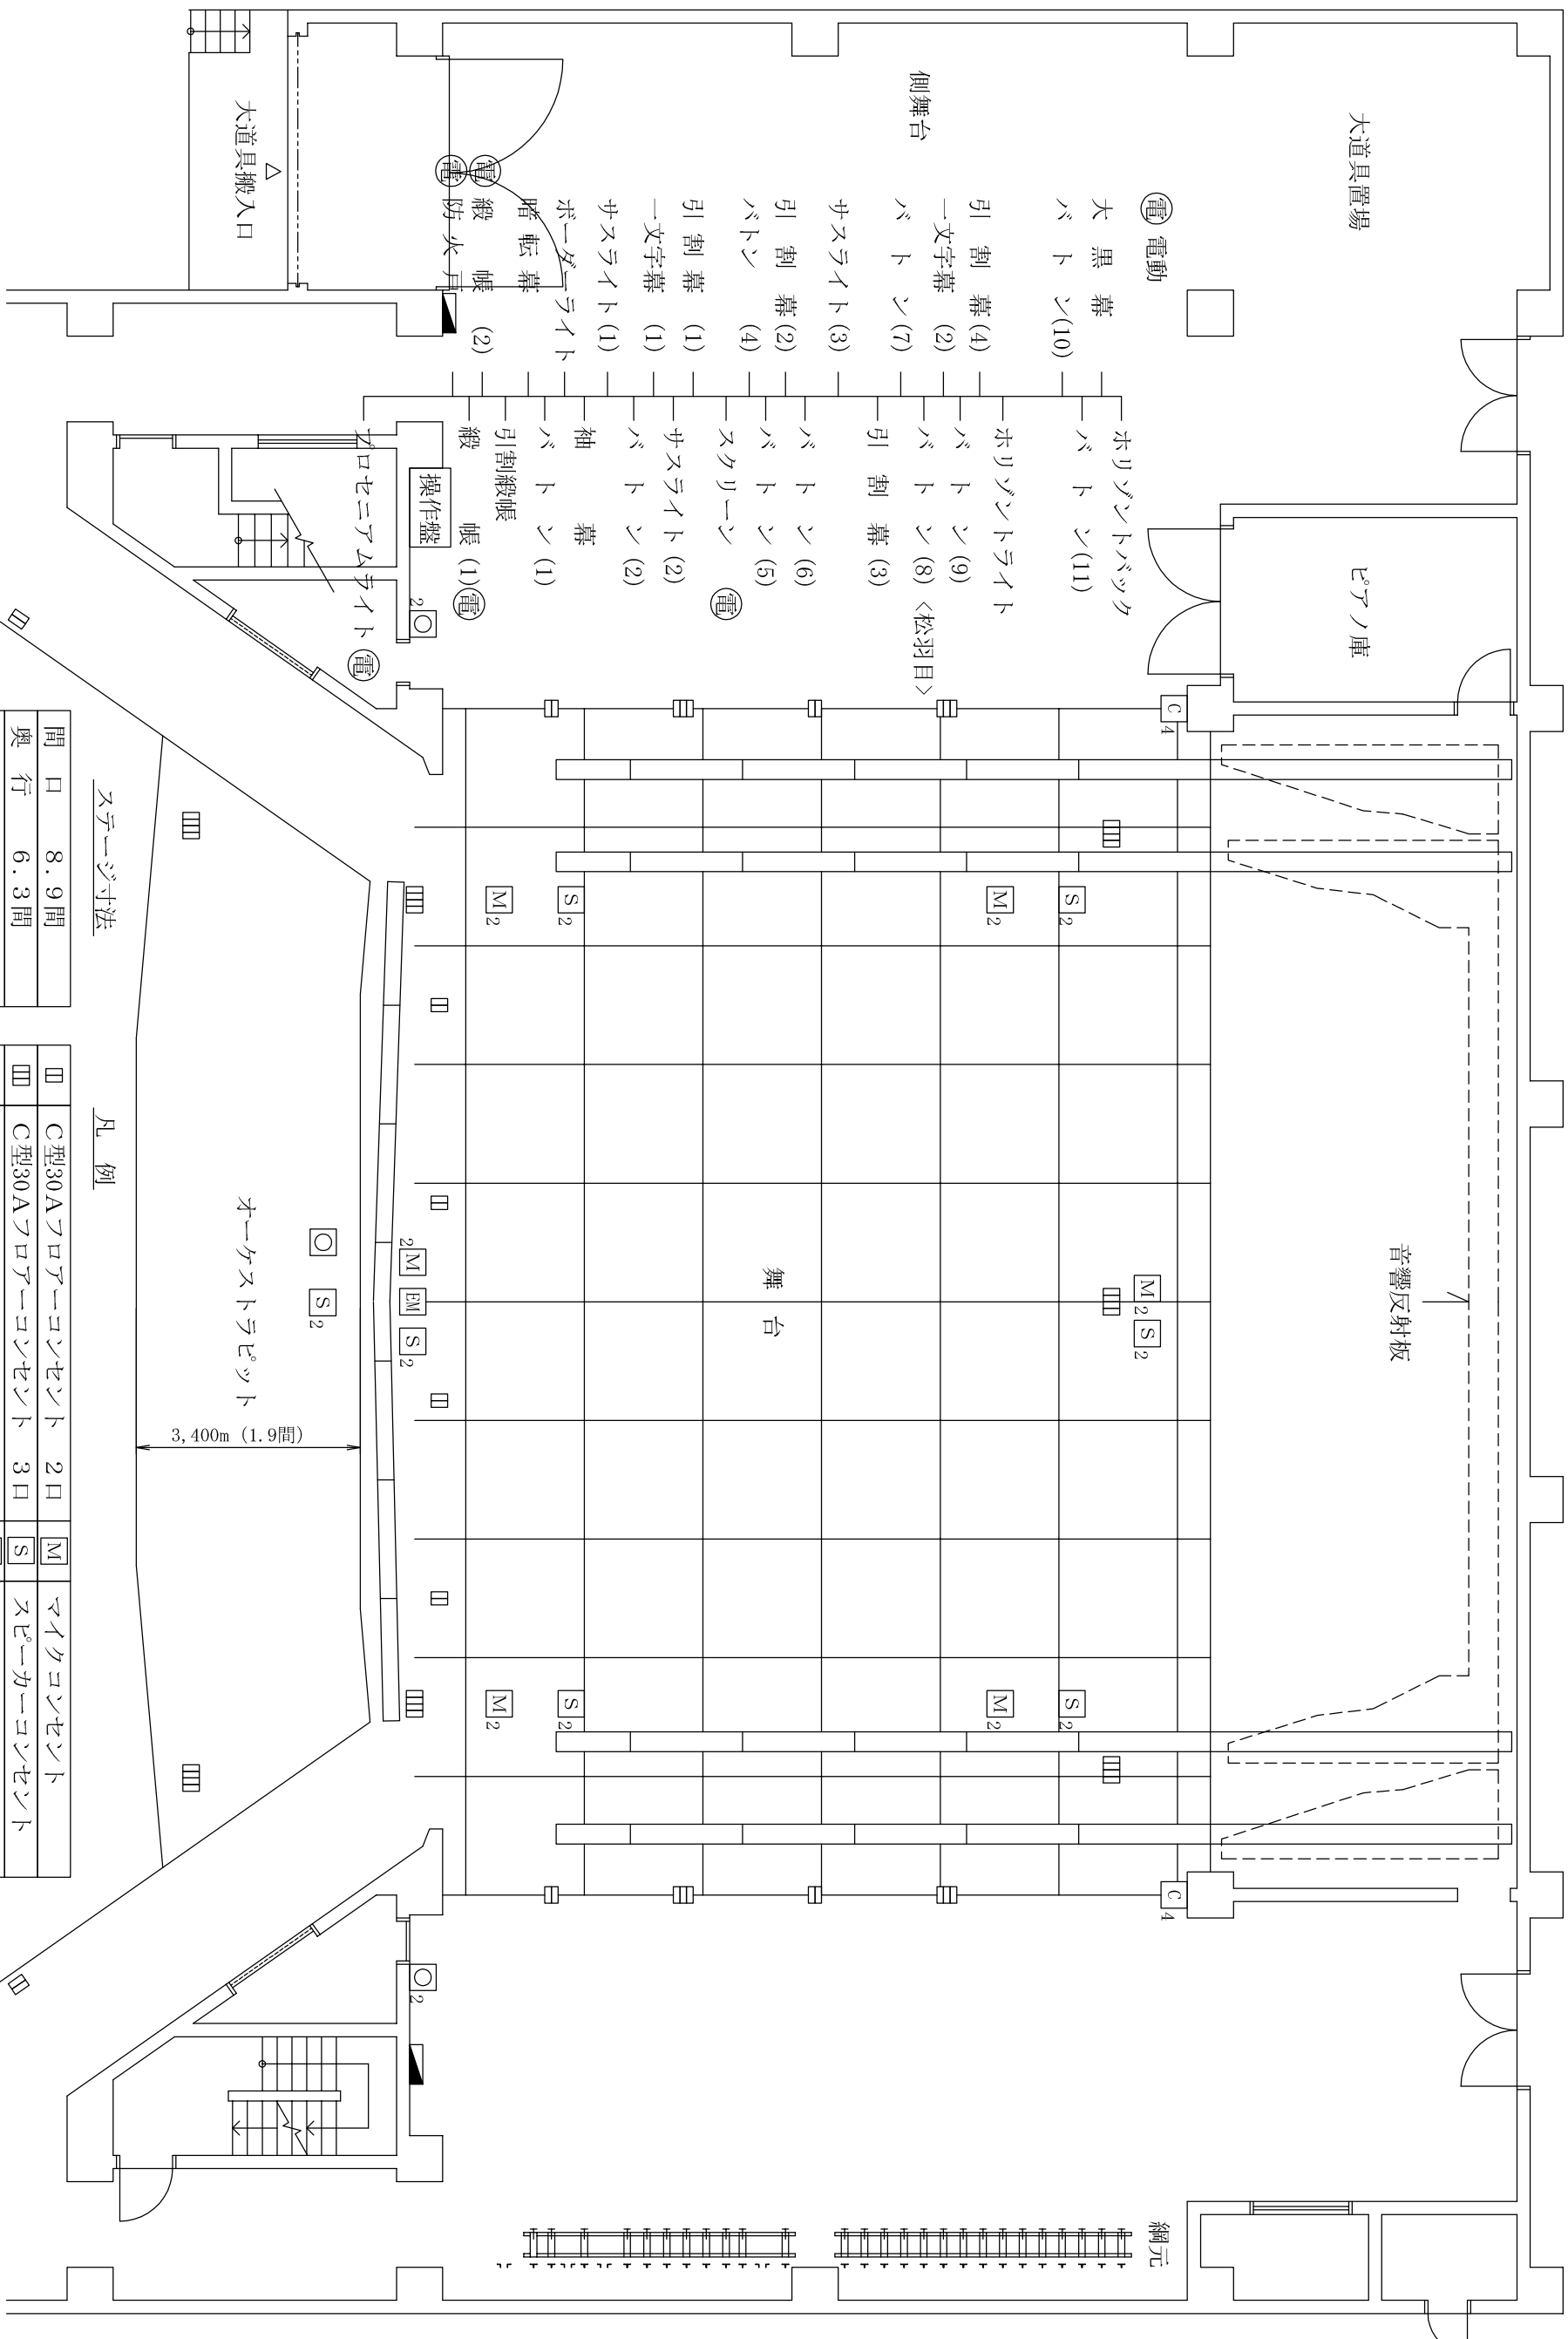

ステージ寸法

間口	8.9間
奥行	6.3間
高さ	4.2間

凡例

□	C型30Aフロアコンソント	2口	M	マイクコンソント
▨	C型30Aフロアコンソント	3口	S	スピーカーコンソント
▩	C型30Aフロアコンソント	4口	○	8CHマルチコンソント
□ ₄	C型60Aウオールコンソント	4口	EM	エレベーターマイク
◀	持込機器用電源盤	舞台前上手・下手	各1面	
	3φ4W 90kVA (調光盤より分岐)			
	カムロックコネクタ・制御信号コネクタ (IN・OUT)	各1系統		